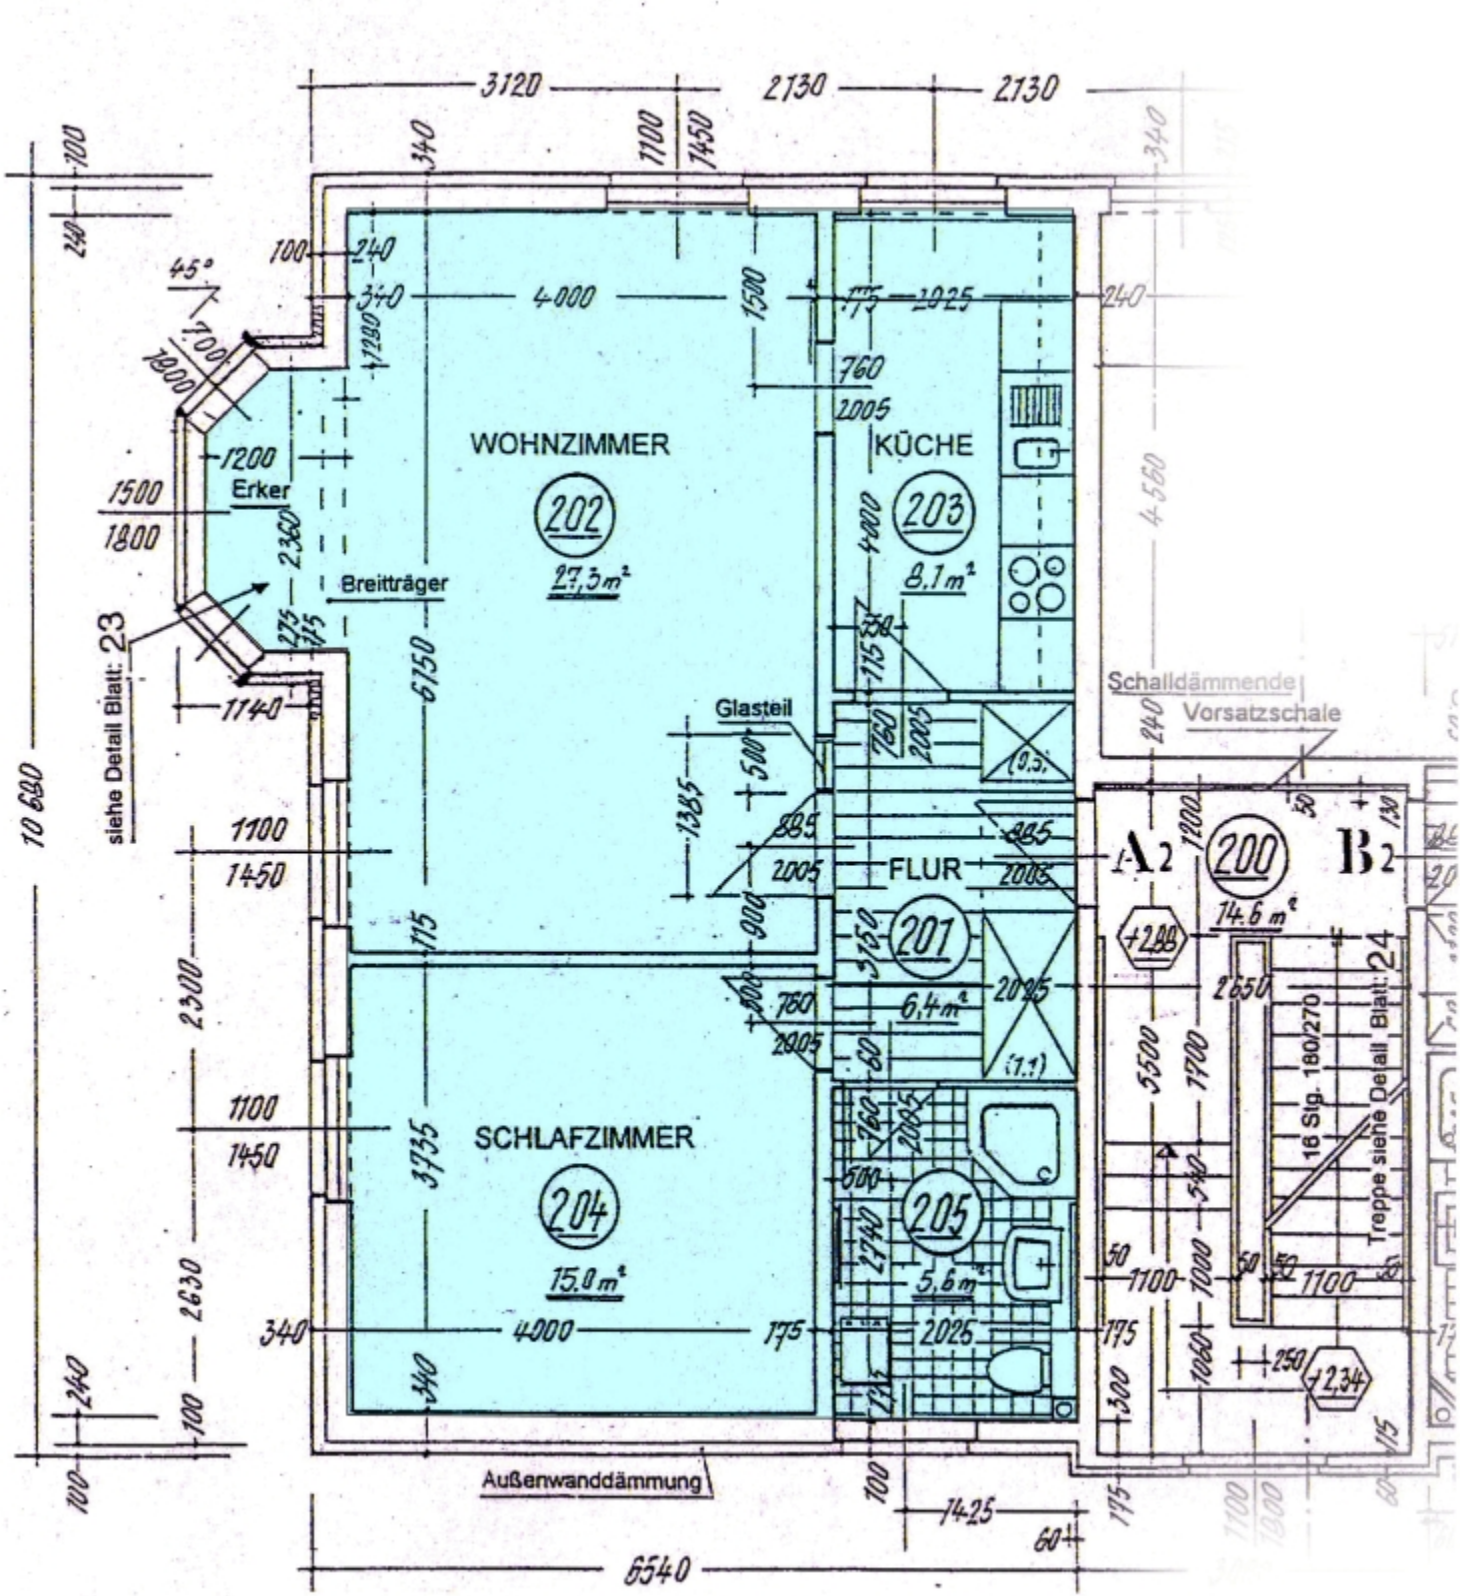
WOHNZIMMER
202
27,3 m²
KÜCHE
203
8,1 m²
FLUR
201
6,4 m²
SCHLAFZIMMER
204
15,0 m²
205
5,6 m²
200
14,6 m²
A2
B2
Erker
Breitträger
Glasteil
siehe Detail Blatt: 23
Schalldämmende Vorsatzschale
Treppe siehe Detail Blatt: 24
16 Stg. 180/270
Außenwanddämmung
3120
2130
2130
4000
6750
3735
2300
2630
10 690
6540
4 560
1425
1140
1100
1450
1800
1500
2380
1385
1025
760
2005
1400
900
2740
2650
5500
1700
1000
1060
1100
2025
+2,88
+2,34
45°